



PLANTA ENTREPISO
SUM

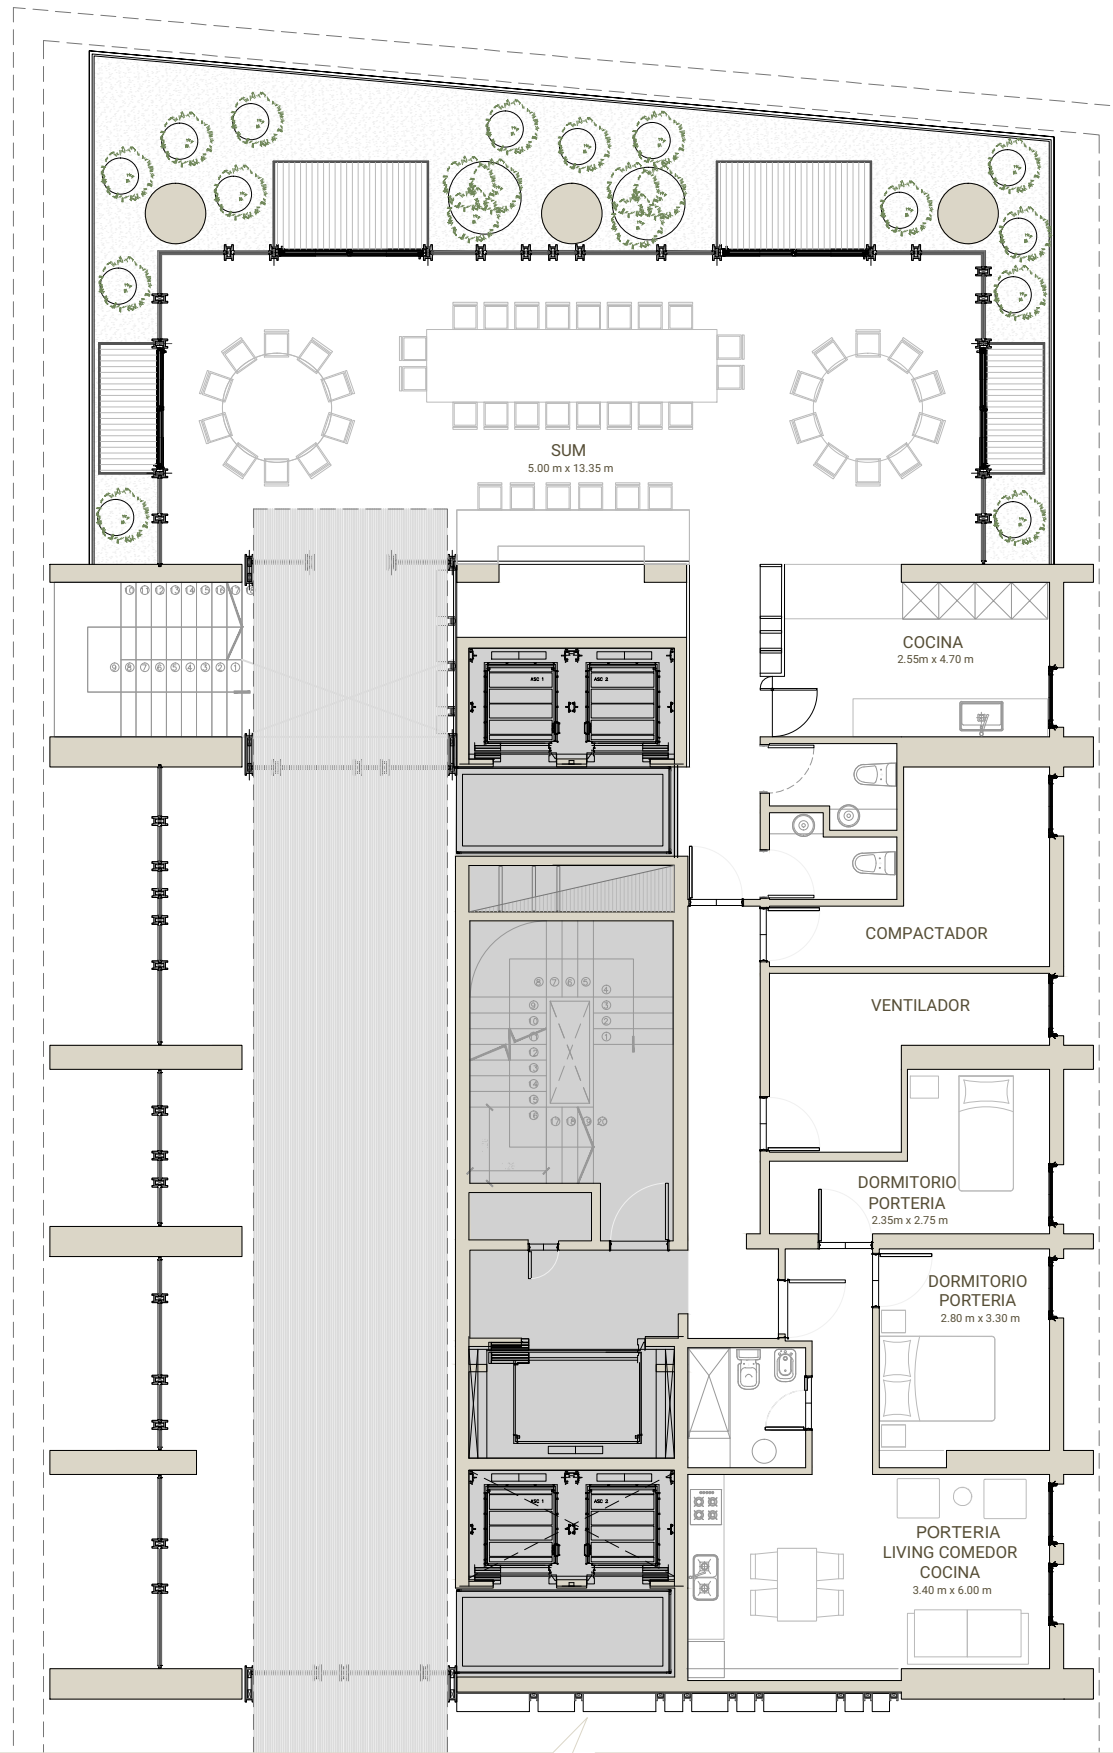

PLANTA 22° PARRILLERO

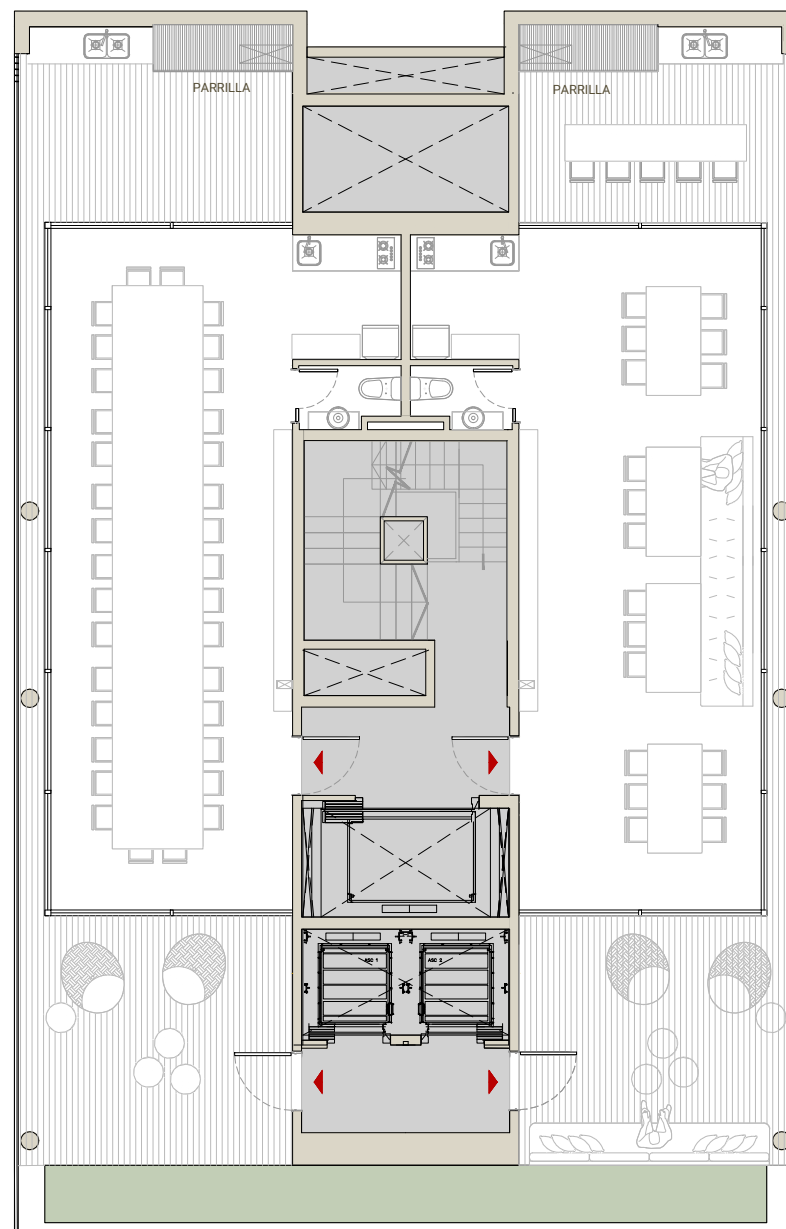

ESC. 1:125