


NIVEL 2

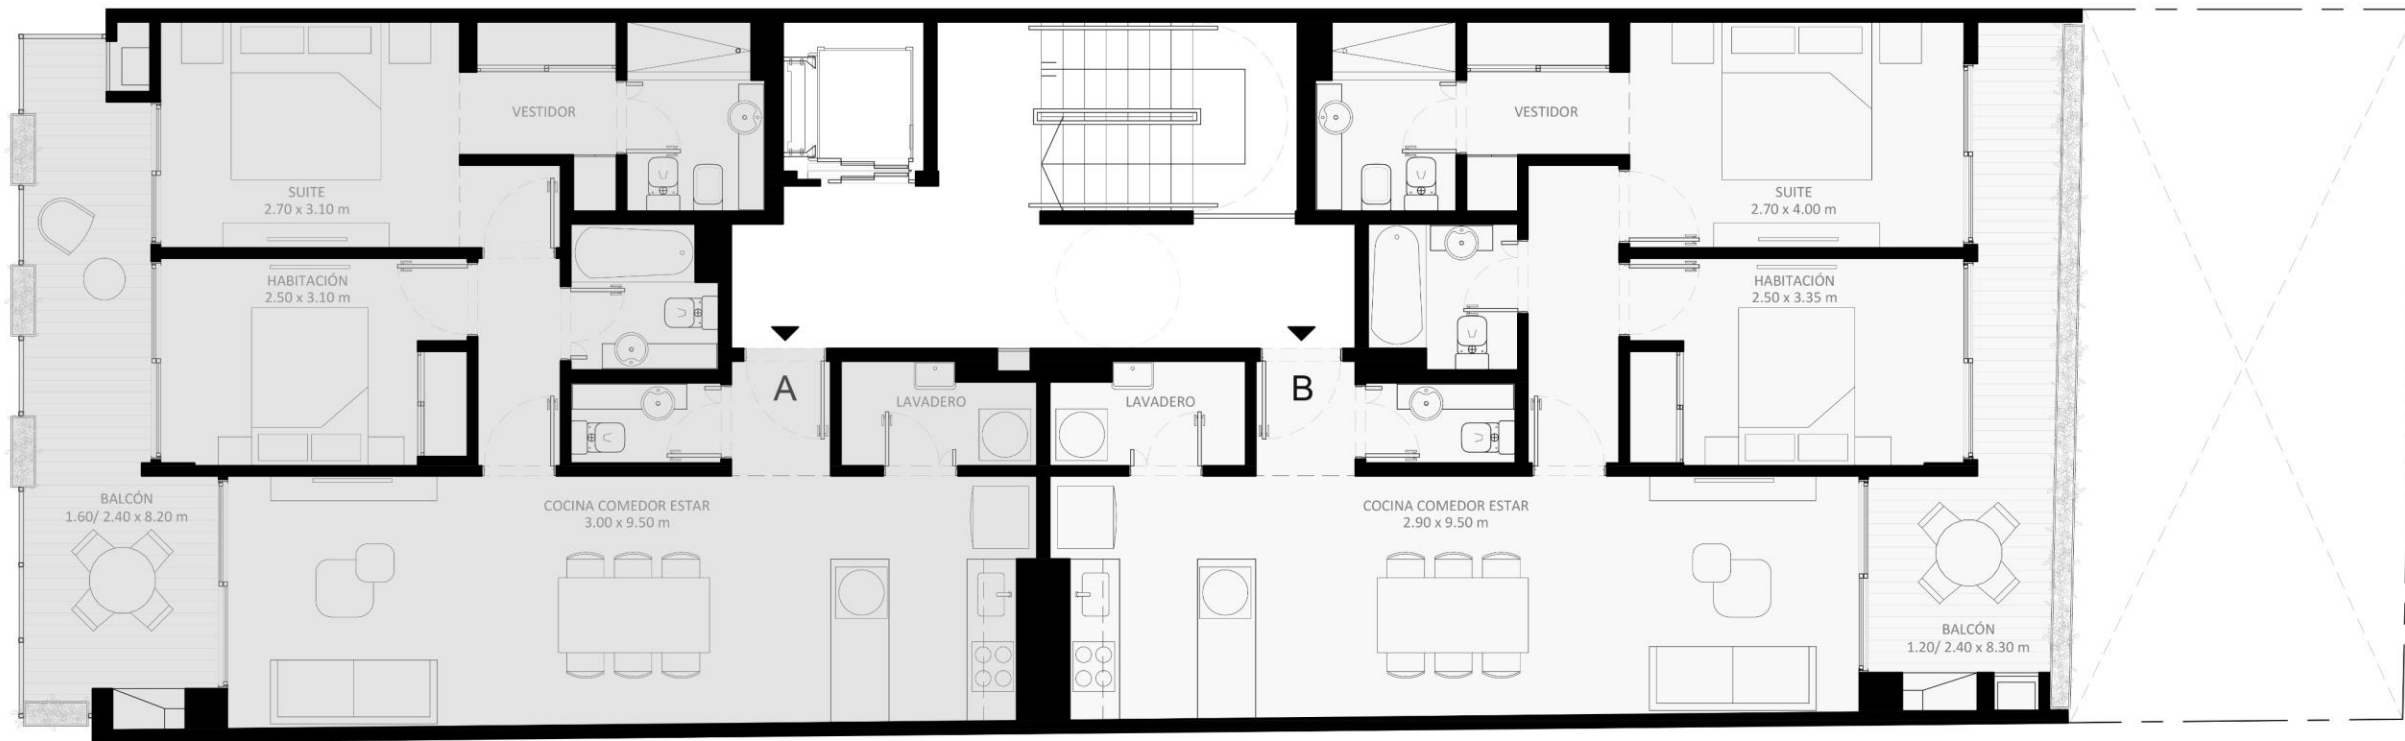

Planta sujeta a modificaciones, las medidas finales surgirán del plano de subdivisión.

A 3 AMBIENTES con balcón y parrilla
Habitación principal en suite con vestidor

B 3 AMBIENTES con balcón y parrilla
Habitación principal en suite con vestidor