



NIVEL 4

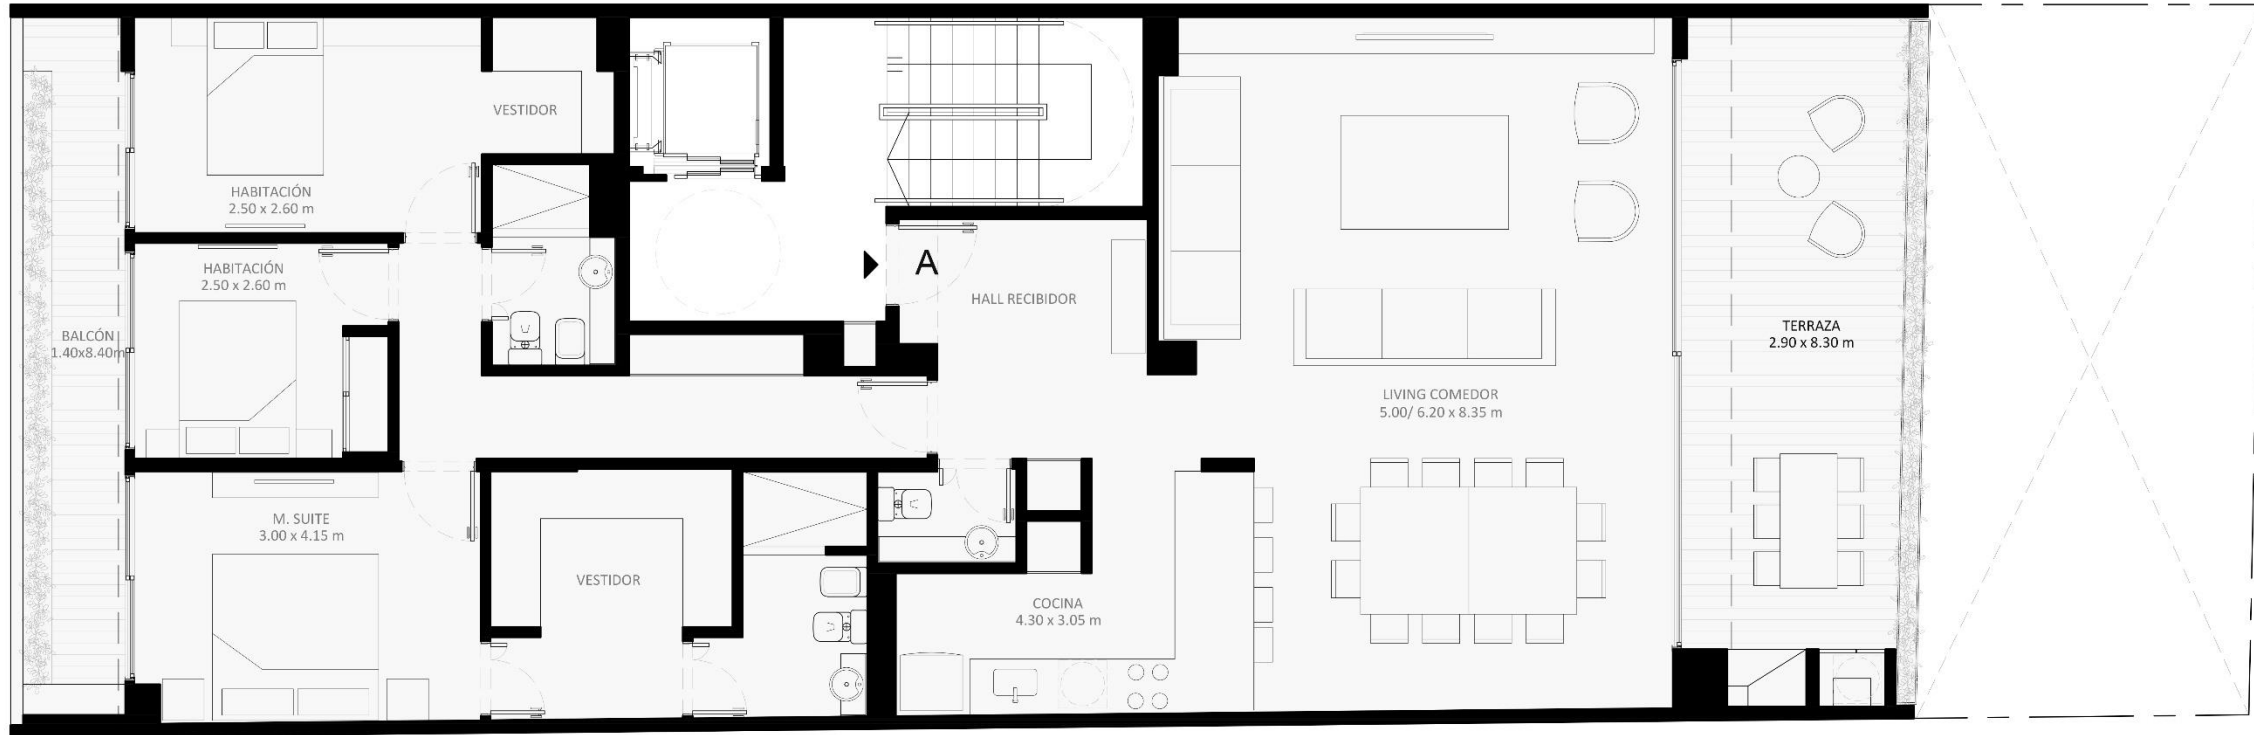

Planta sujeta a modificaciones, las medidas finales surgirán del plano de subdivisión.

A 4 AMBIENTES con balcón terraza y parrilla.
2 Habitaciones en suite con vestidor.

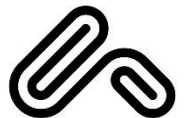

CLIPARQUITECTURA