


PLANTA BAJA

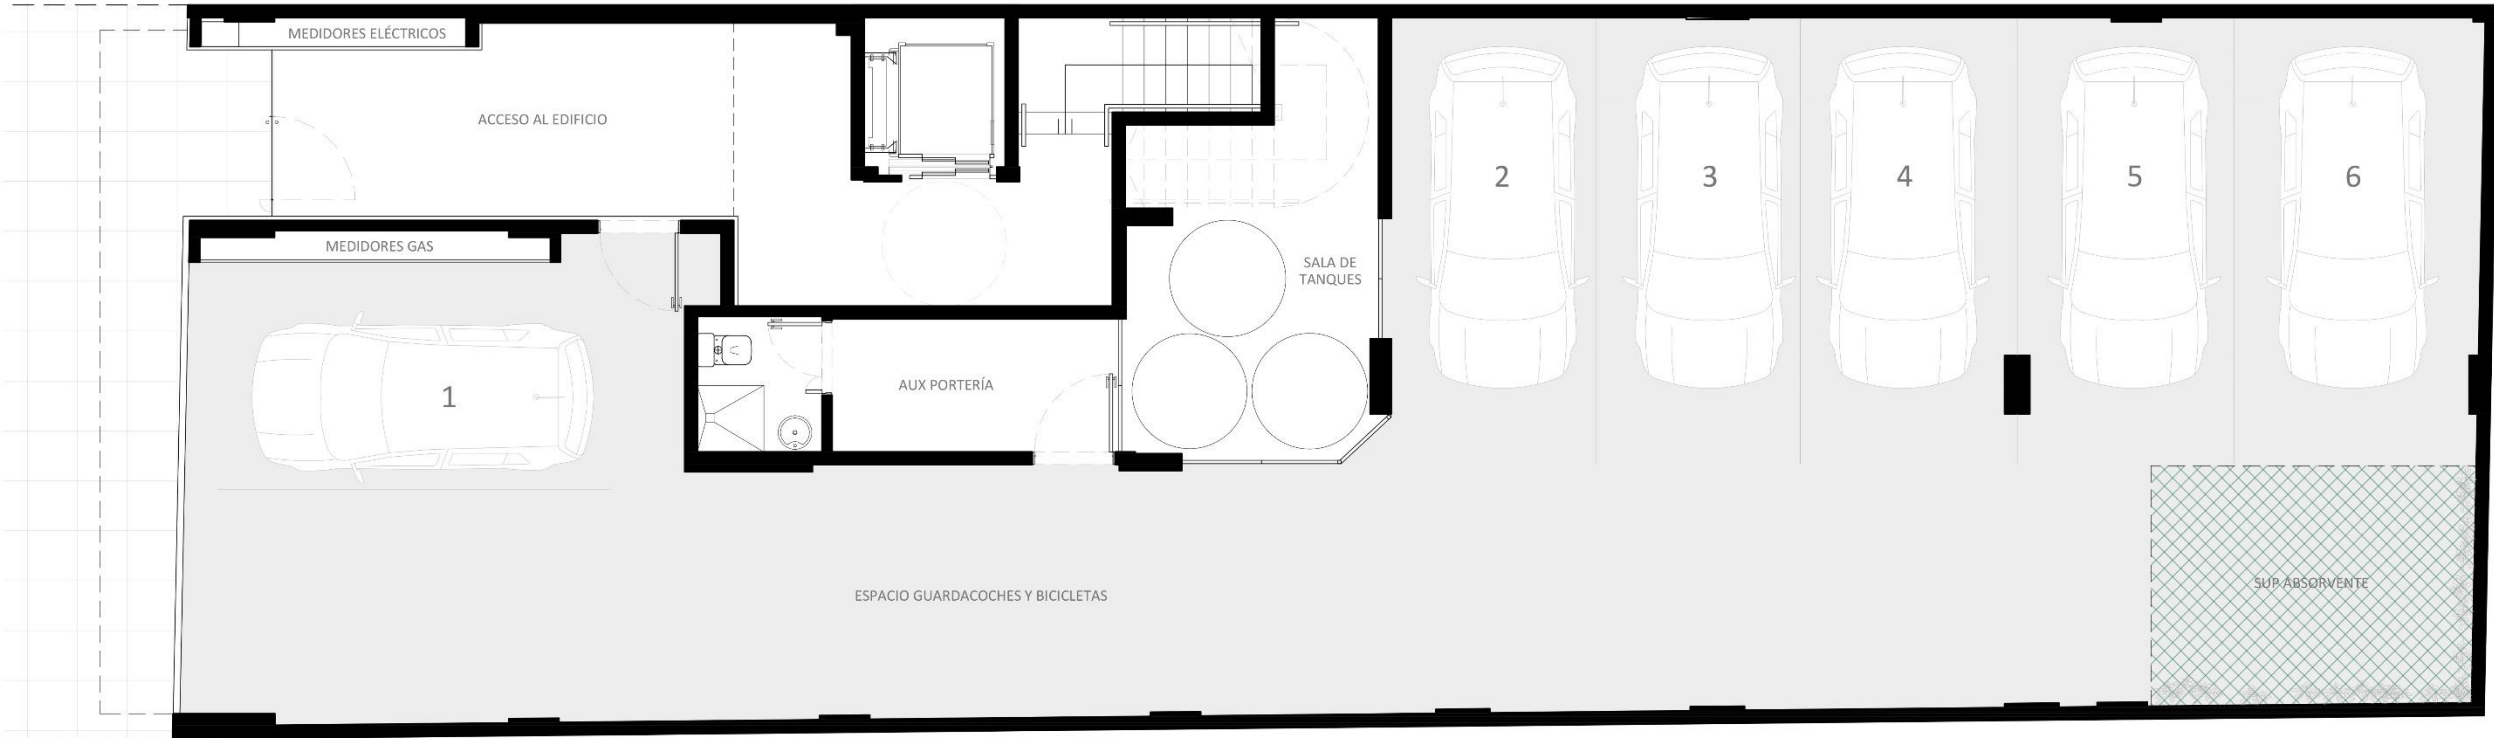

Planta sujeta a modificaciones, las medidas finales surgirán del plano de subdivisión.

Acceso al edificio
6 espacios guardacoches fijos.



CLIPARQUITECTURA