


# NIVEL 5

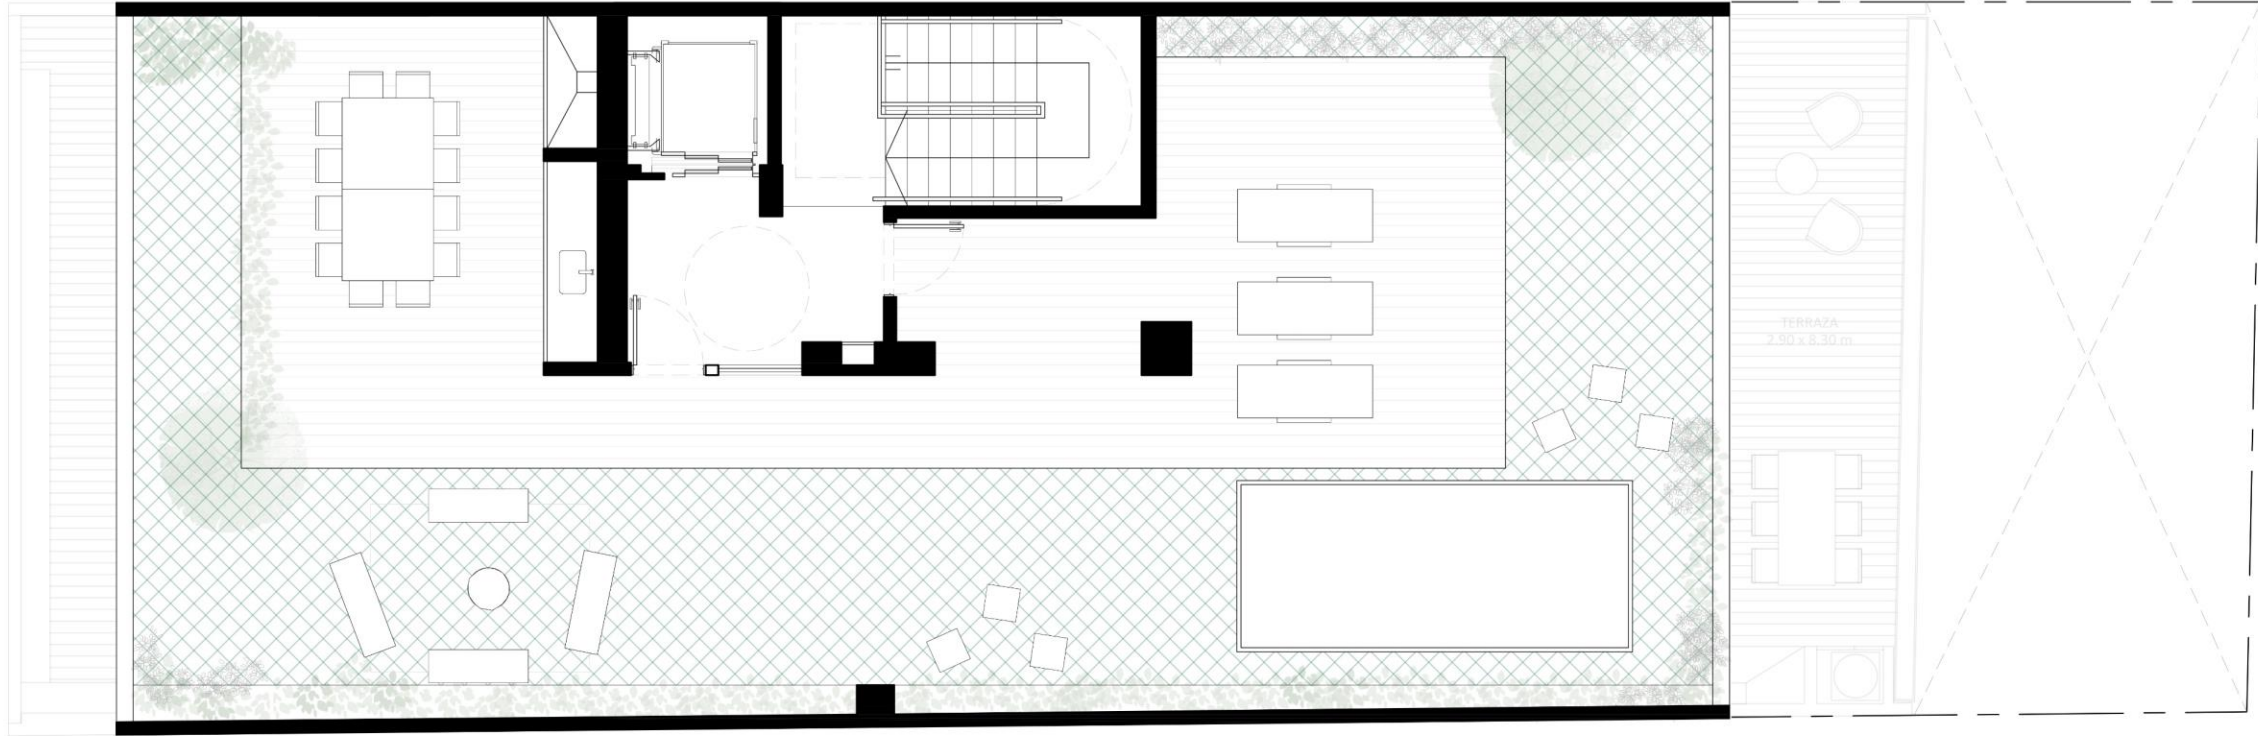

Planta sujeta a modificaciones, las medidas finales surgirán del plano de subdivisión.

Amplia terraza con toilette, depósito y espacios de césped natural con riego automático. Posibilidad de incorporar una piscina.  
Sector parrillero con deck.



CLIPARQUITECTURA