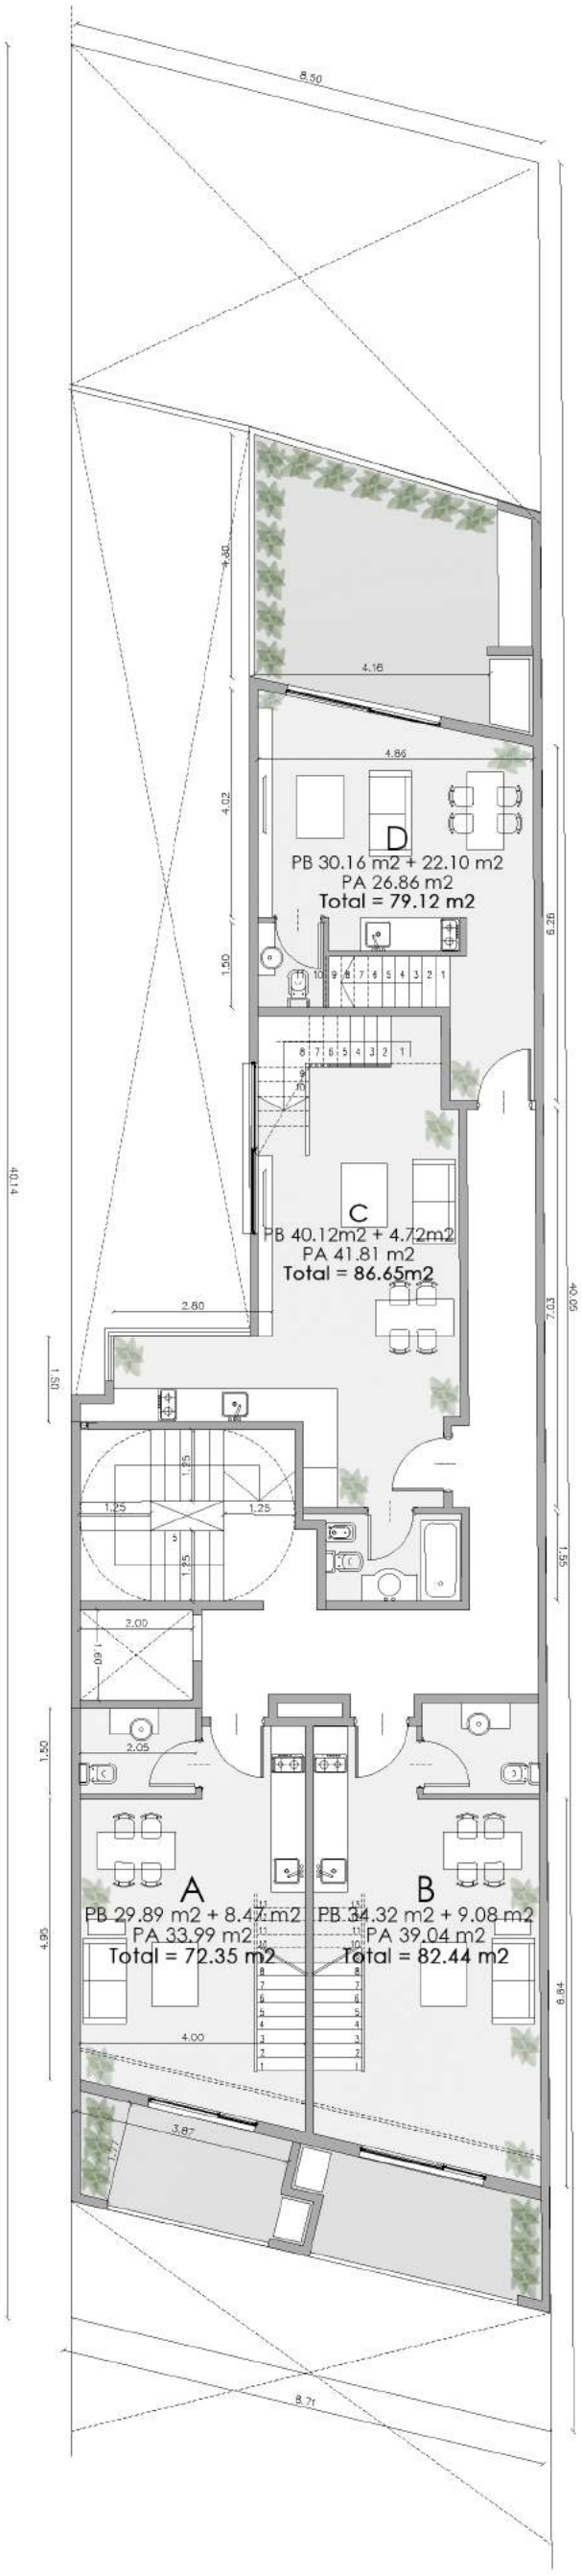

PLANTA PISO 9