


# A C E V E D O 6 5

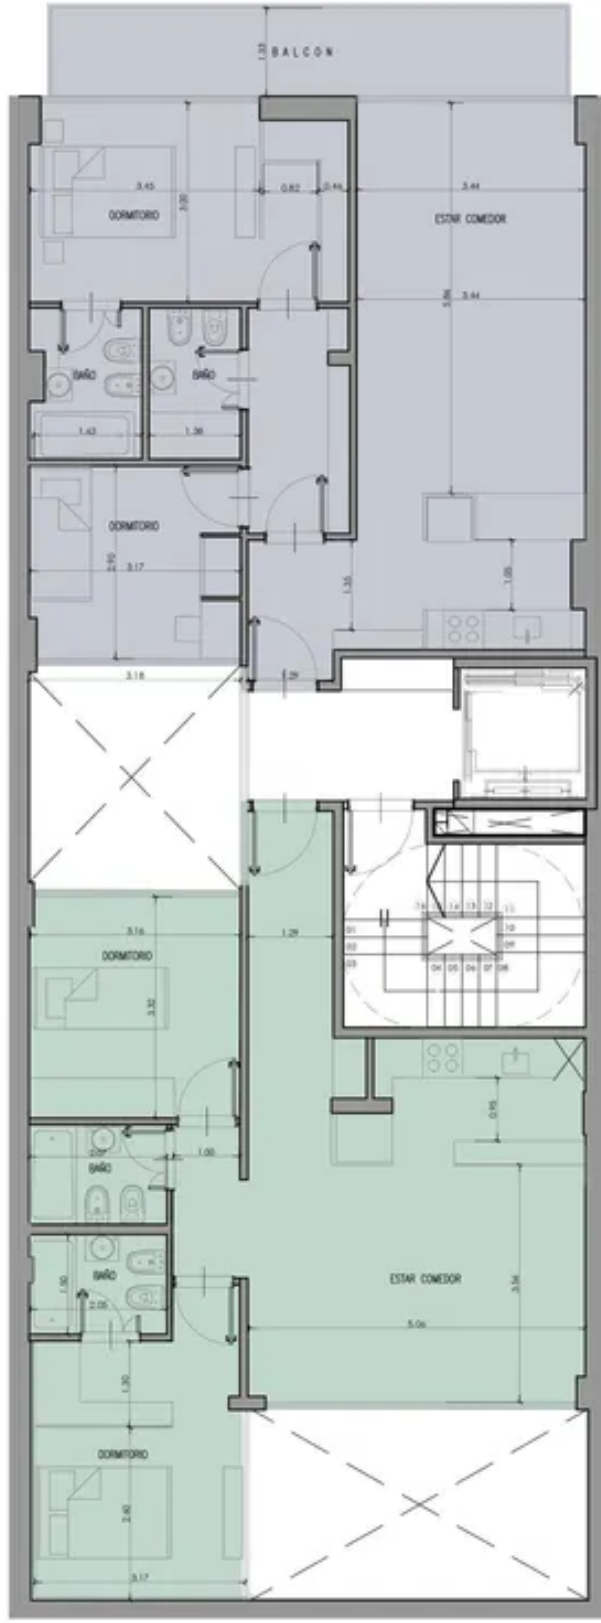

PLANTA TIPO 3°, 4°, 6°



ESTUDIO OSCAR FUENTES ARQUITECTO  
Suipacha 90 1o. Piso C.A.B.A. Arg.  
Tel. + 54 11 5031 7341 / 42 / 43 / 44 / 45  
www.estudiooscarfuentes.com.ar  
estudio@estudiooscarfuentes.com.ar