


A C C E V E D O 6 5

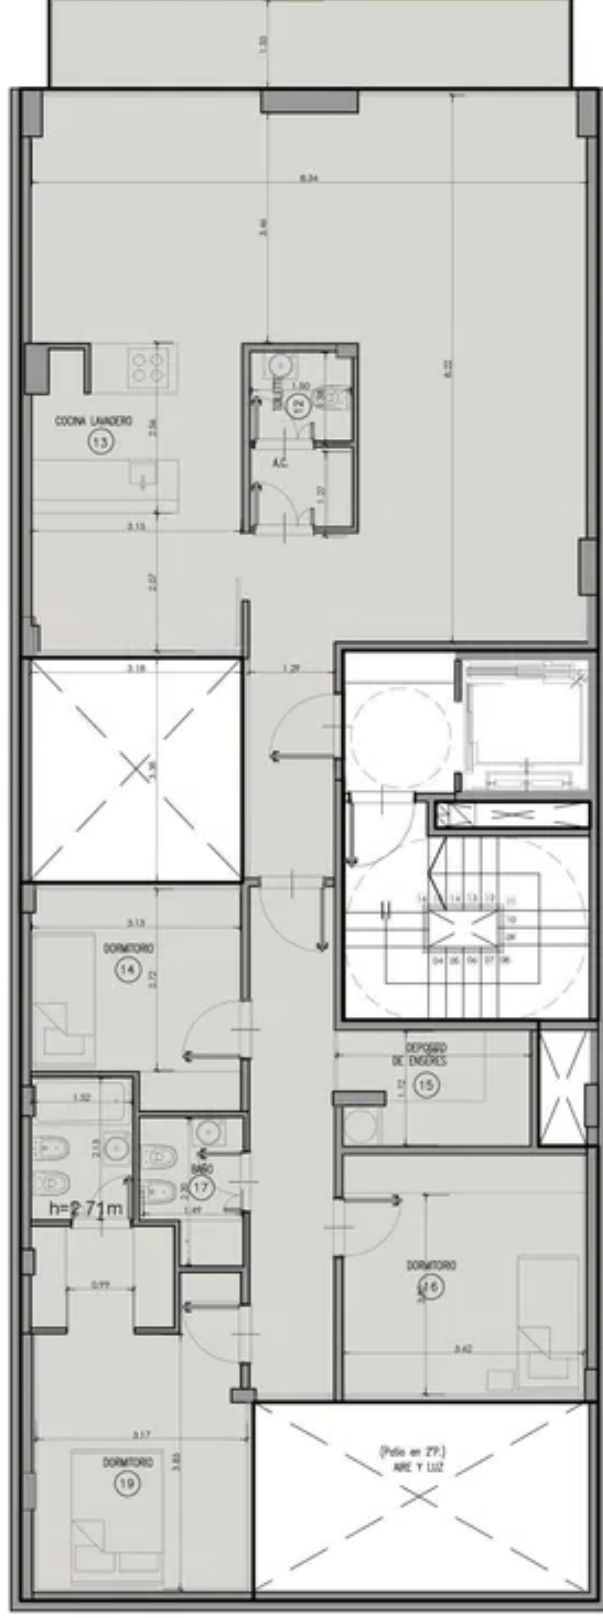

PLANTA TIPO 5°, 7°



ESTUDIO OSCAR FUENTES ARQUITECTO
Suipacha 90 1º. Piso C.A.B.A. Arg.
Tel. + 54 11 5031 7341 / 42 / 43 / 44 / 45
www.estudiooscarfuentes.com.ar
estudio@estudiooscarfuentes.com.ar