

NIVEL 1 A 3°

UF A - 3 AMBIENTES


69.09 m² CUBIERTOS
 12.54 m² SEMICUBIERTOS
 - m² DESCUBIERTOS

81.63 m² TOTALES

UF B - 3 AMBIENTES

63.55 m² CUBIERTOS
 15.07 m² SEMICUBIERTOS
 - m² DESCUBIERTOS

78.62 m² TOTALES

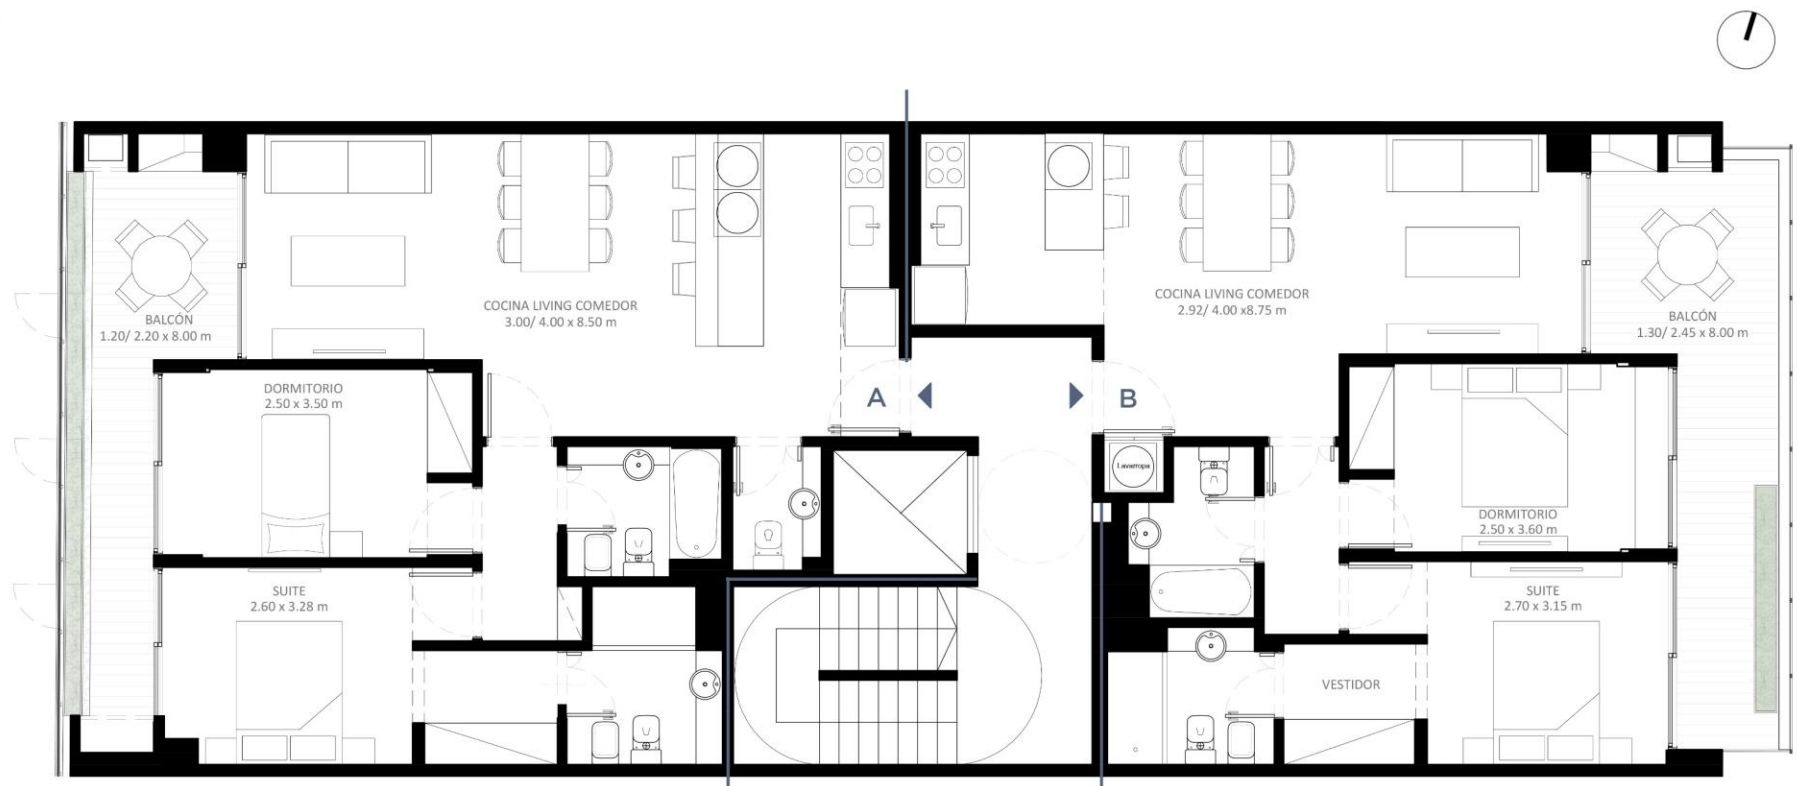

Planta sujeta a modificaciones, las medidas finales surgirán del plano de subdivisión.

